




建 物 等 配 置 図

調査番号	..	調査年月日	平成24年7月9日	調査者	工藤 朋宏	所在	山形市大字漆山字中川原1419-2外	所有者氏名	山形市
------	----	-------	-----------	-----	-------	----	--------------------	-------	-----

工作物リスト

①	アスファルト舗装	⑩	土間コンクリート叩き
②	土間コンクリート叩き	⑪	出入口床コンクリート
③	コンクリート側溝 [グレーチング 蓋付]	⑫	受水槽
④	U字溝 [グレーチング 蓋付]		
⑤	U字溝 [蓋無]		
⑥	排水樹		
⑦	ブロック縁石		
⑧	L型側溝		
⑨	駐車区画線		

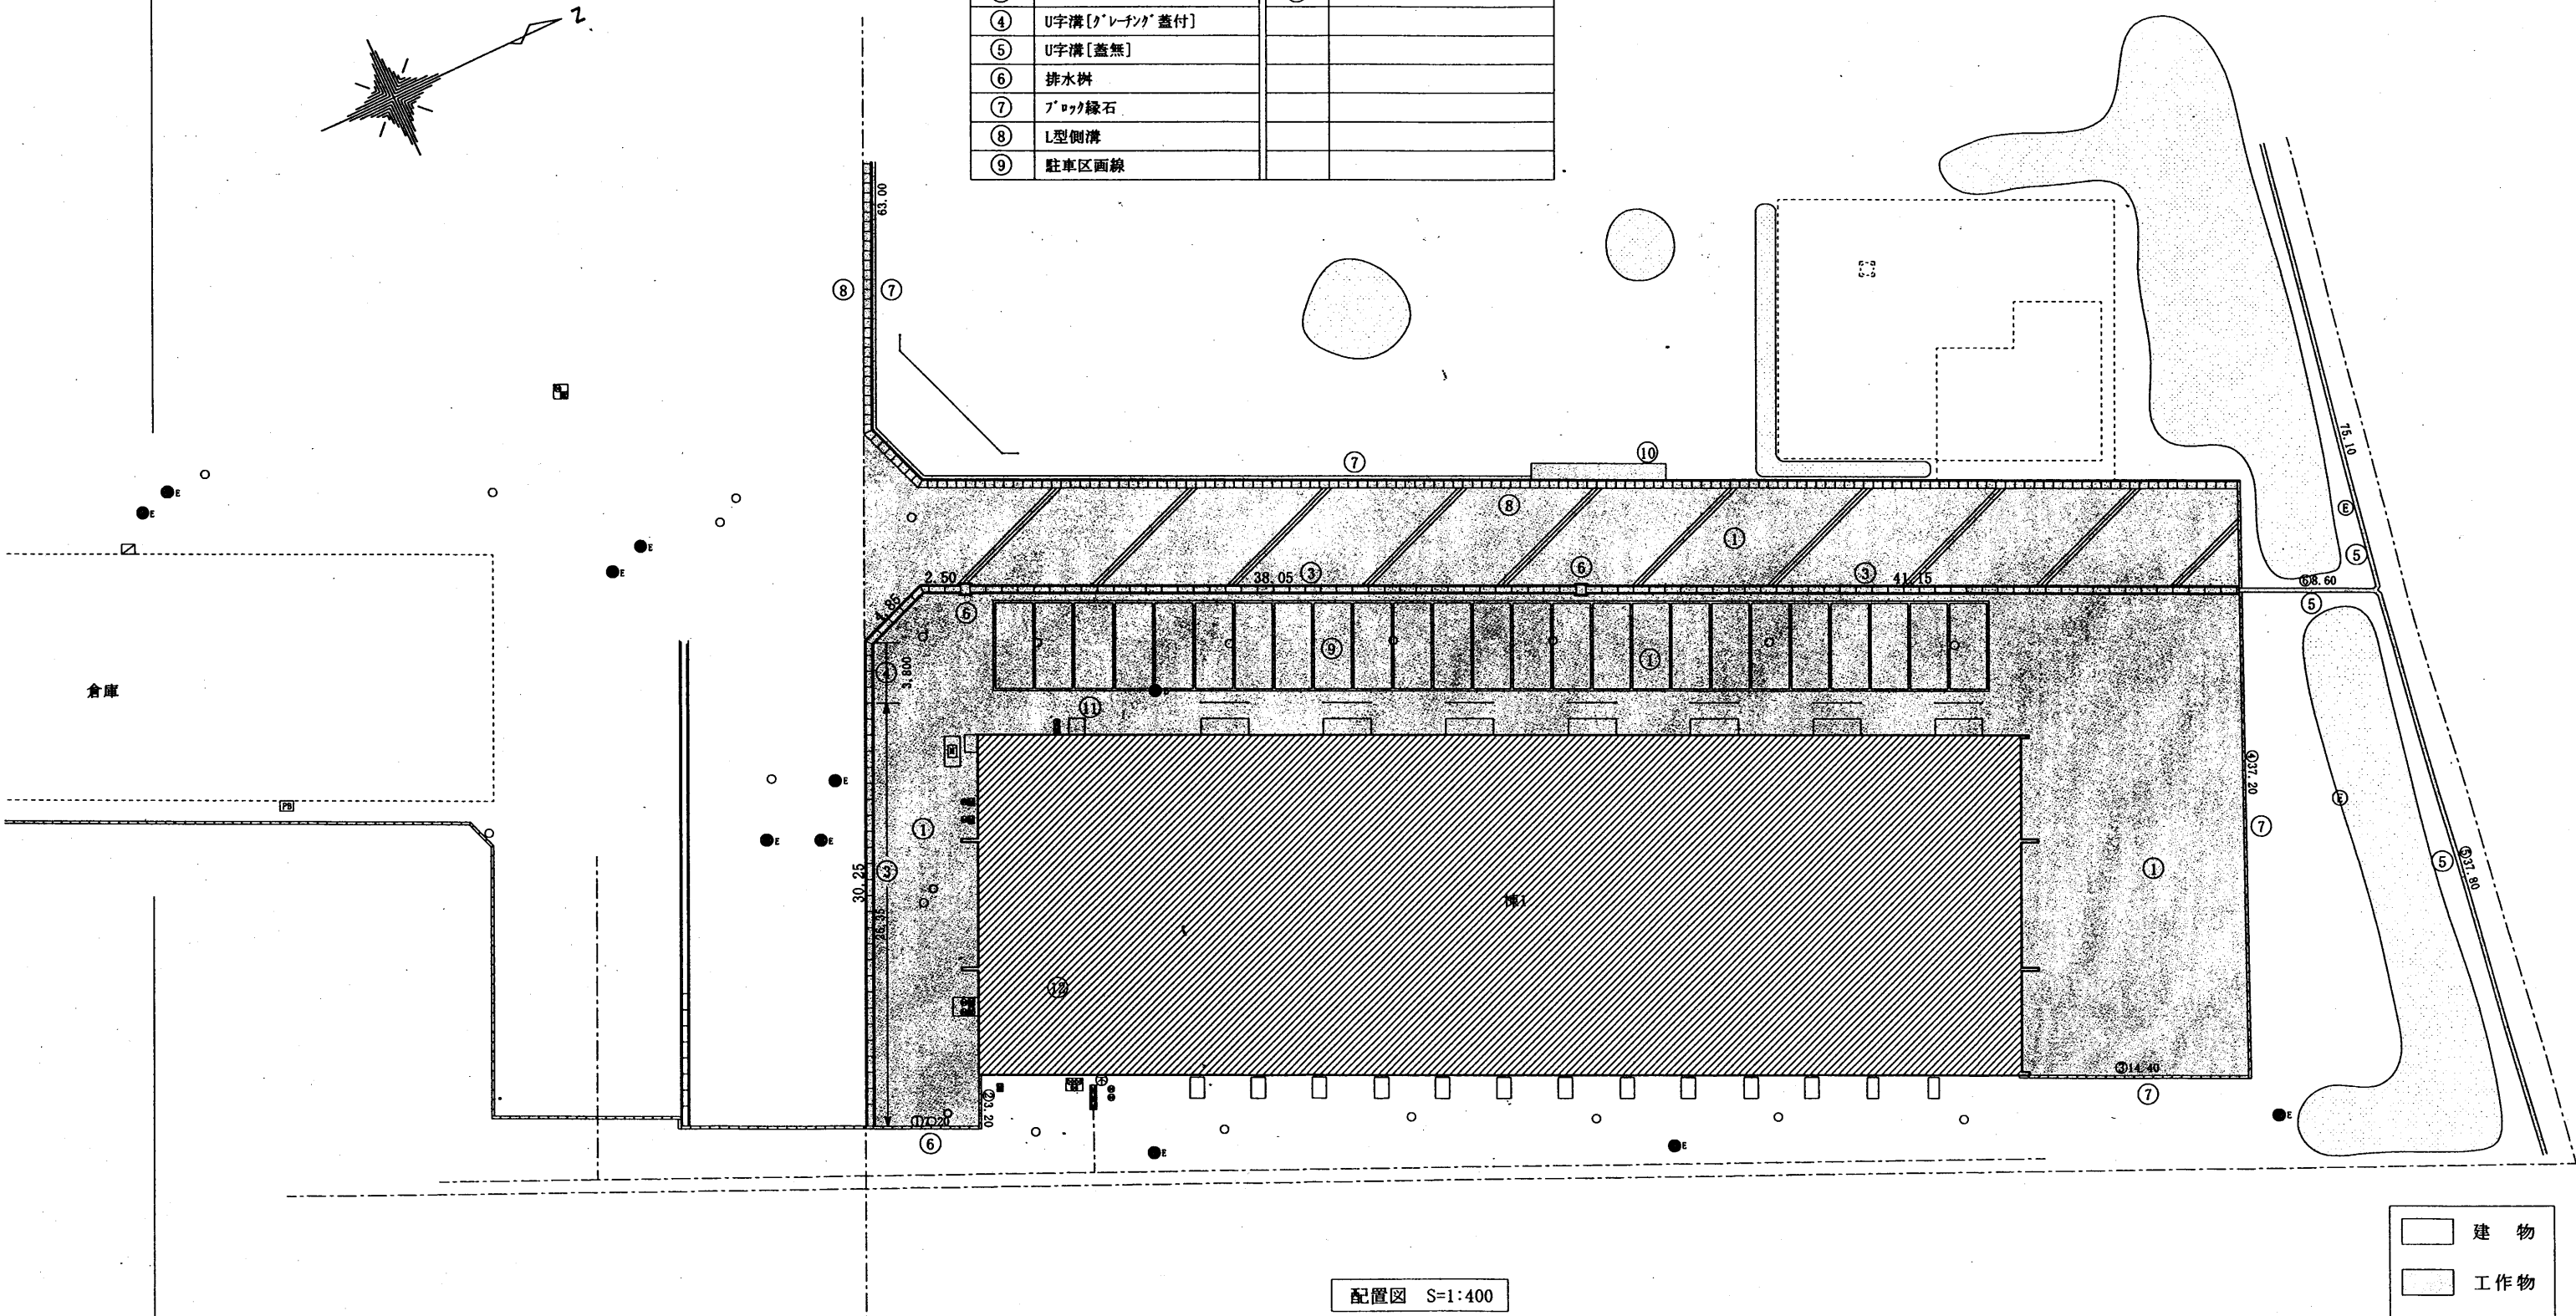

- 建物
- 工作物
- 立竹木
- 動産

参考図 1


敷地面積	用途地域	建ぺい率	容積率	建築年月日	構造概要	建築面積	建物延べ面積	備考	縮尺
... m <sup>2</sup>	工業専用地域	60%	200%		鉄筋コンクリート造平家建て 工場	1376.85 m <sup>2</sup>	1374.45 m <sup>2</sup>		1 : 400

平 面 図

様式第9

整理番号	--	図面番号	.
------	----	------	---

所在地	山形市大字漆山字中川原1419-2外
所有者住所	山形市旅籠町二丁目3番25号
所有者名	山形市

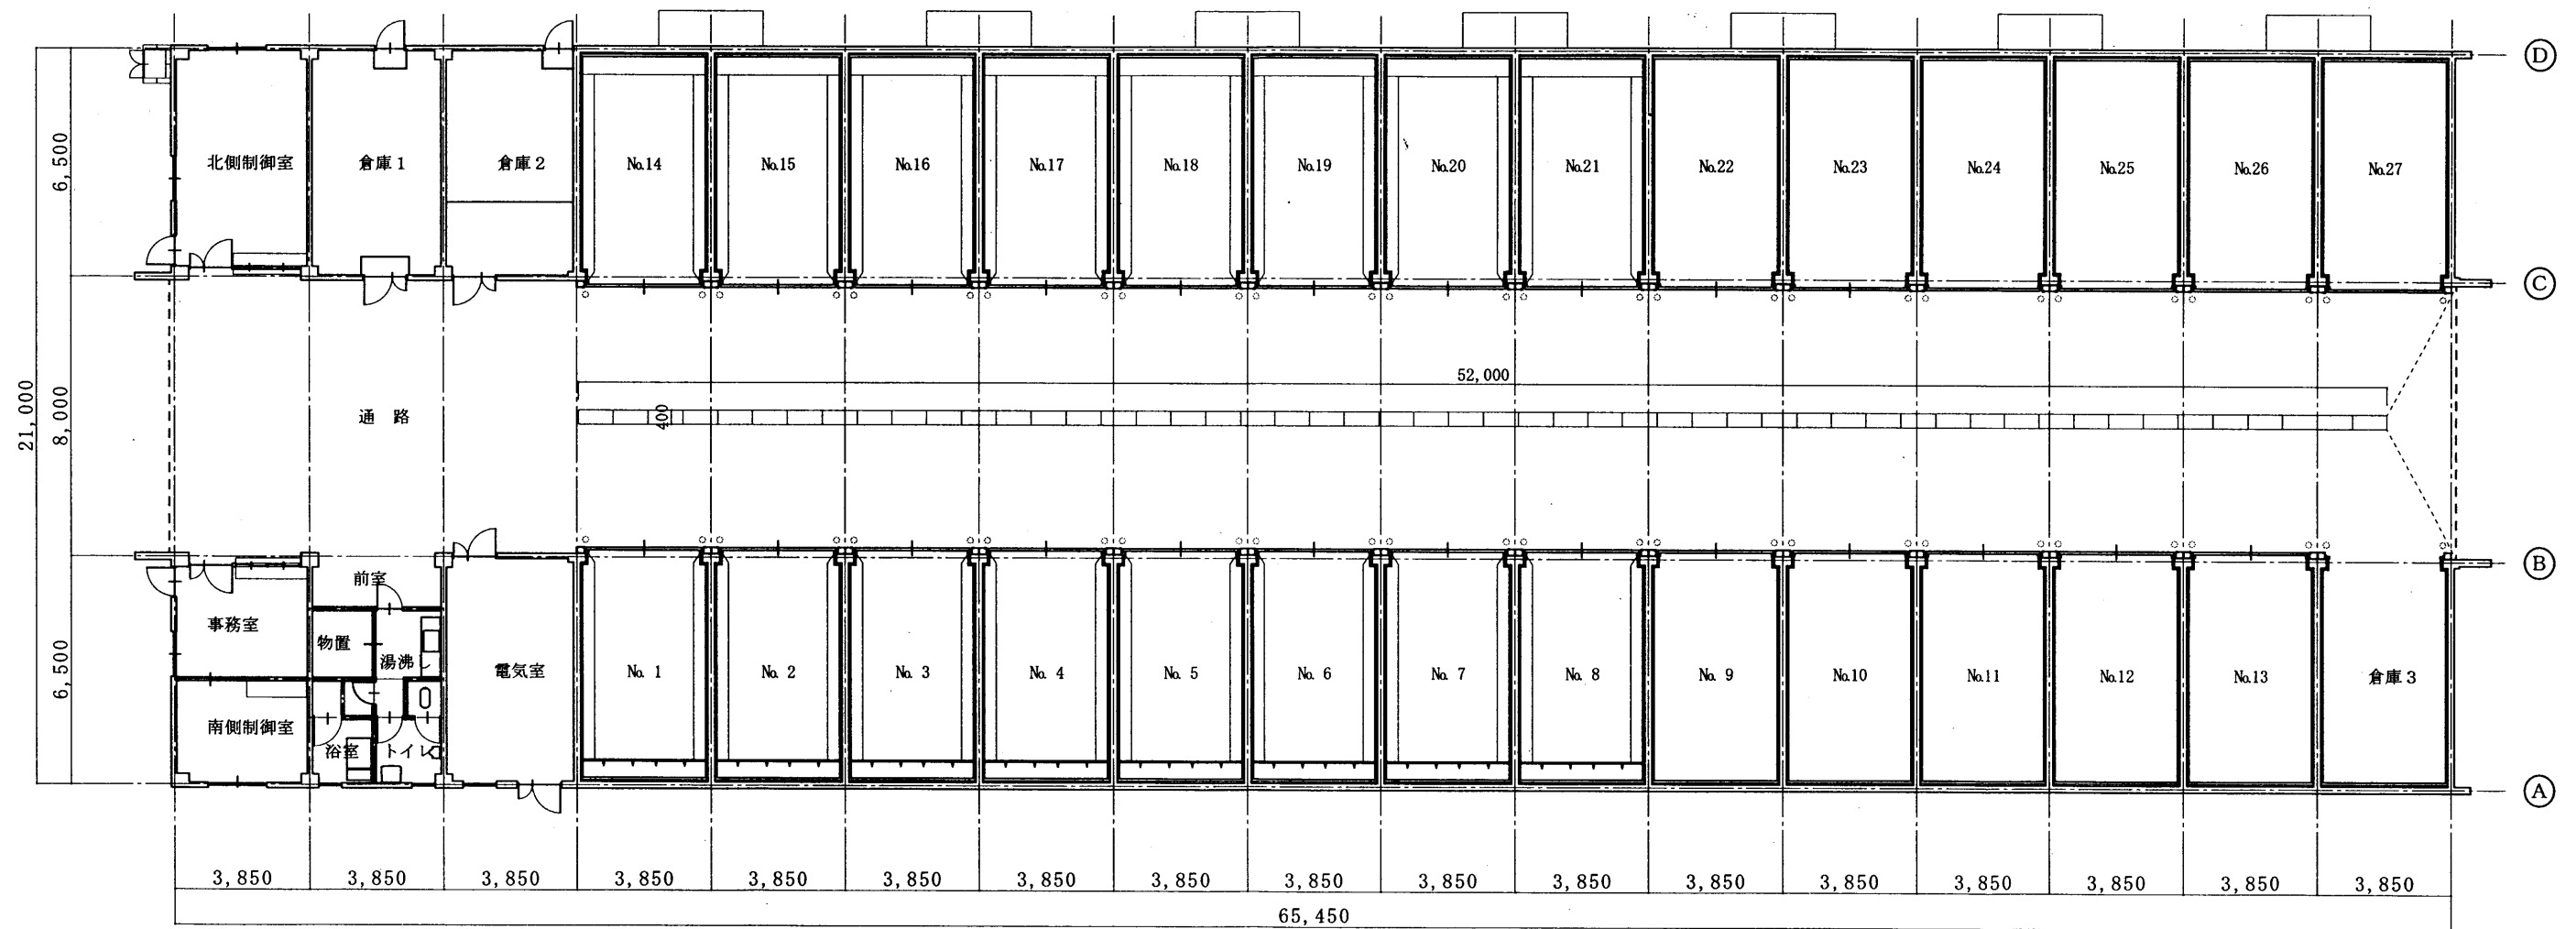

- ① ② ③ ④ ⑤ ⑥ ⑦ ⑧ ⑨ ⑩ ⑪ ⑫ ⑬ ⑭ ⑮ ⑯ ⑰ ⑱

参考図 2



図面名称	平面図	縮尺	1/200
調査年月日	平成 24年 7月 9日		
請負者	株式会社 田村測量設計事務所		
資格名称・作成者	工藤 朋宏		

基礎伏図

様式第9

所在地	山形市大字漆山字中川原1419-2外
所有者住所	山形市旅籠町二丁目3番25号
所有者名	山形市

整理番号	--	図面番号	.
------	----	------	---

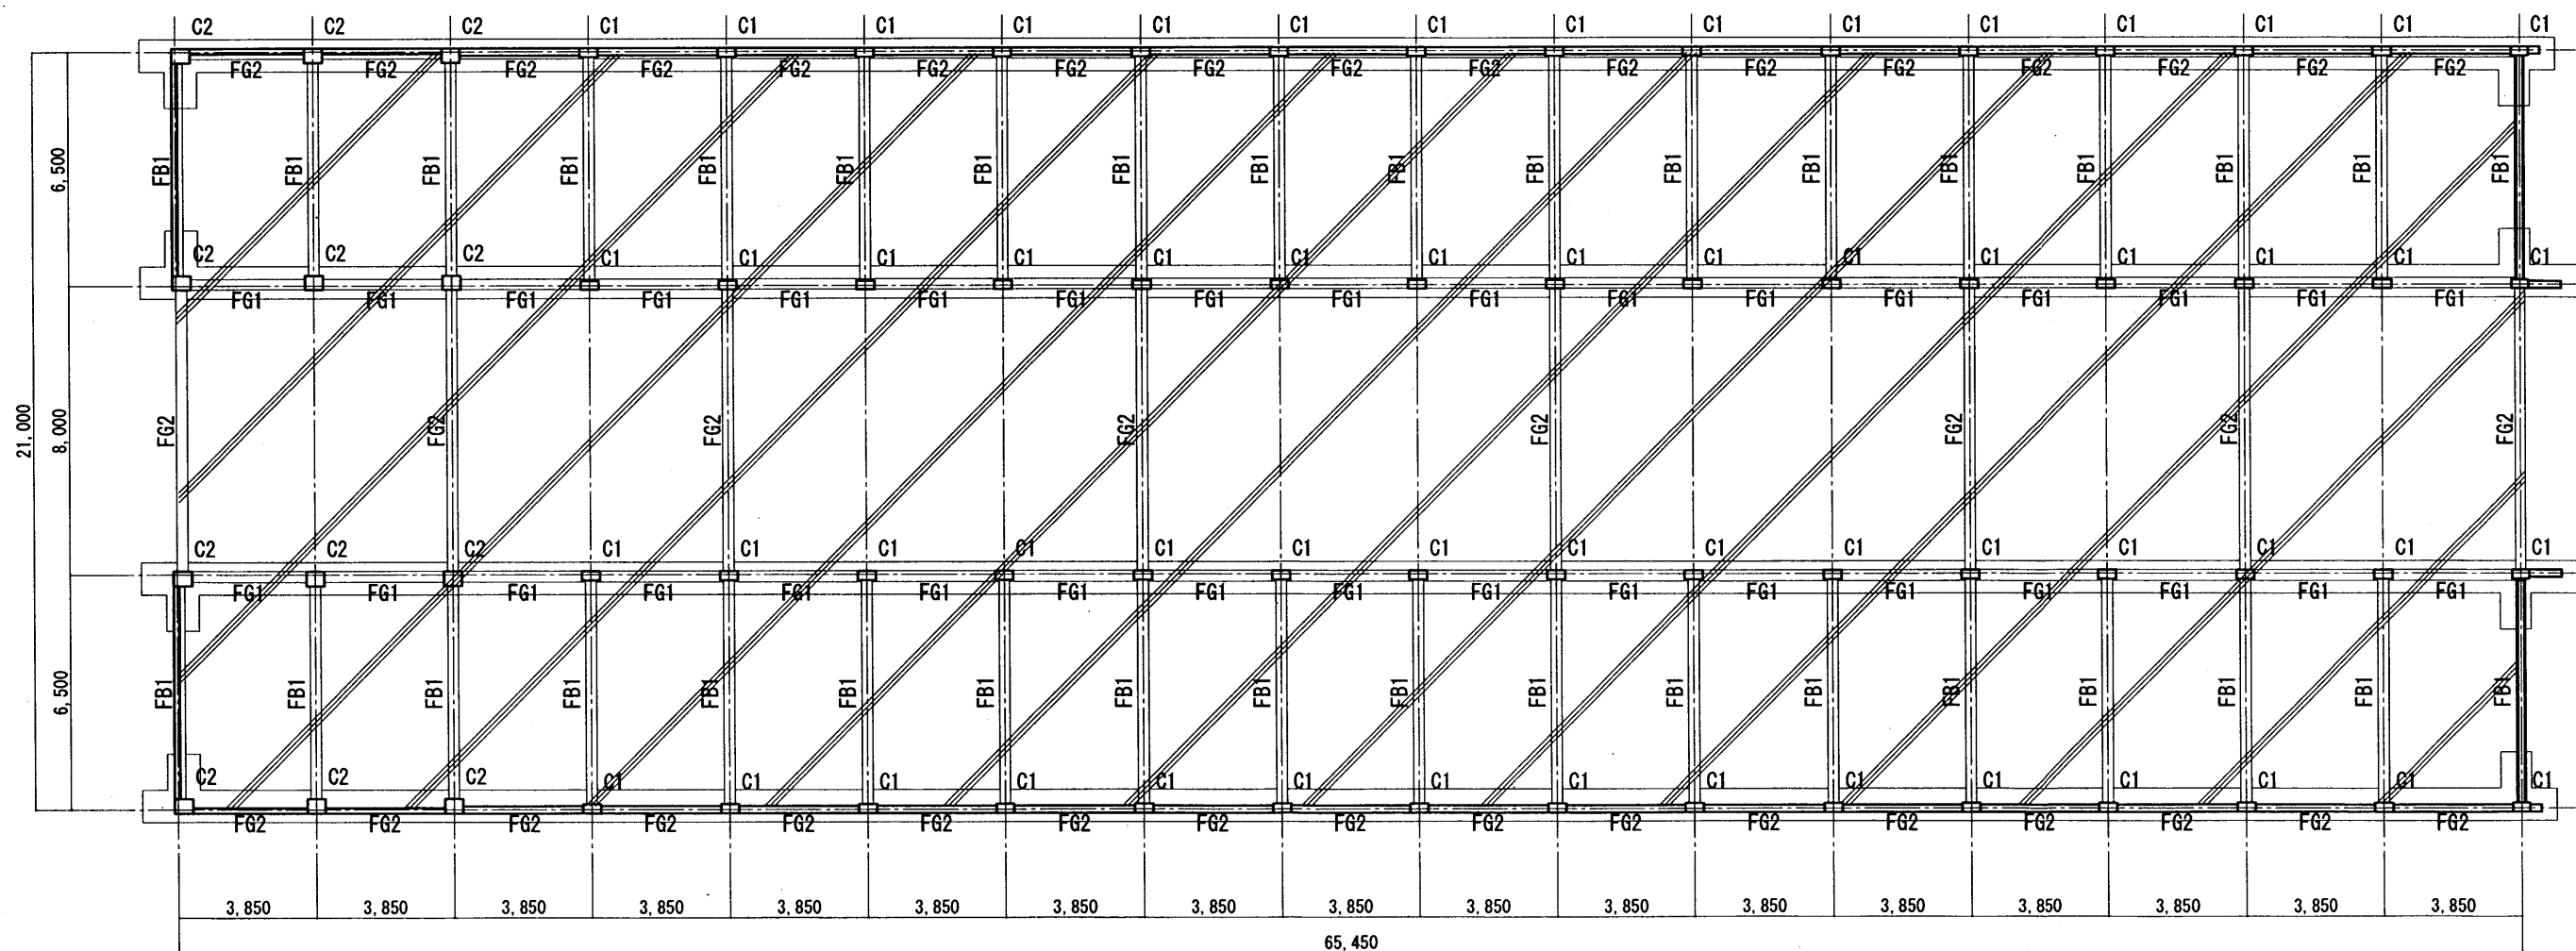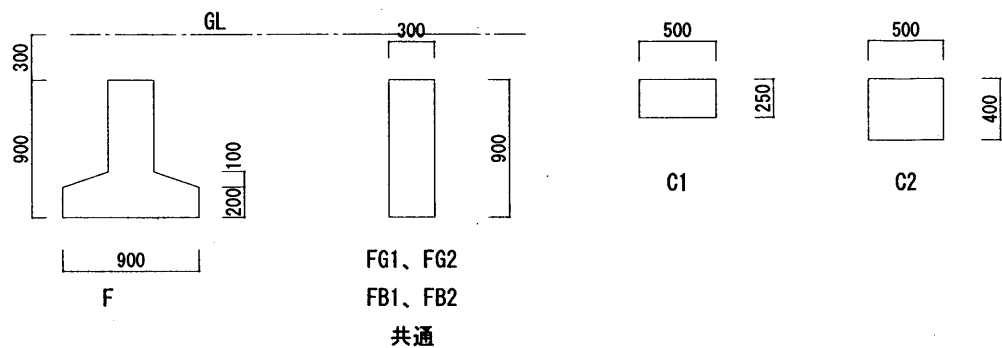

図面名称	基礎伏図	縮尺	1/200
調査年月日	平成 24年 7月 9日		
請負者	株式会社 田村測量設計事務所		
資格名称・作成者	工藤 朋宏		


参考図 5

一般部断面詳細図

様式第9

所在地	山形市大字漆山字中川原1419-2外
所有者住所	山形市旅籠町二丁目3番25号
所有者名	山形市

整理番号	—	図面番号	—
------	---	------	---

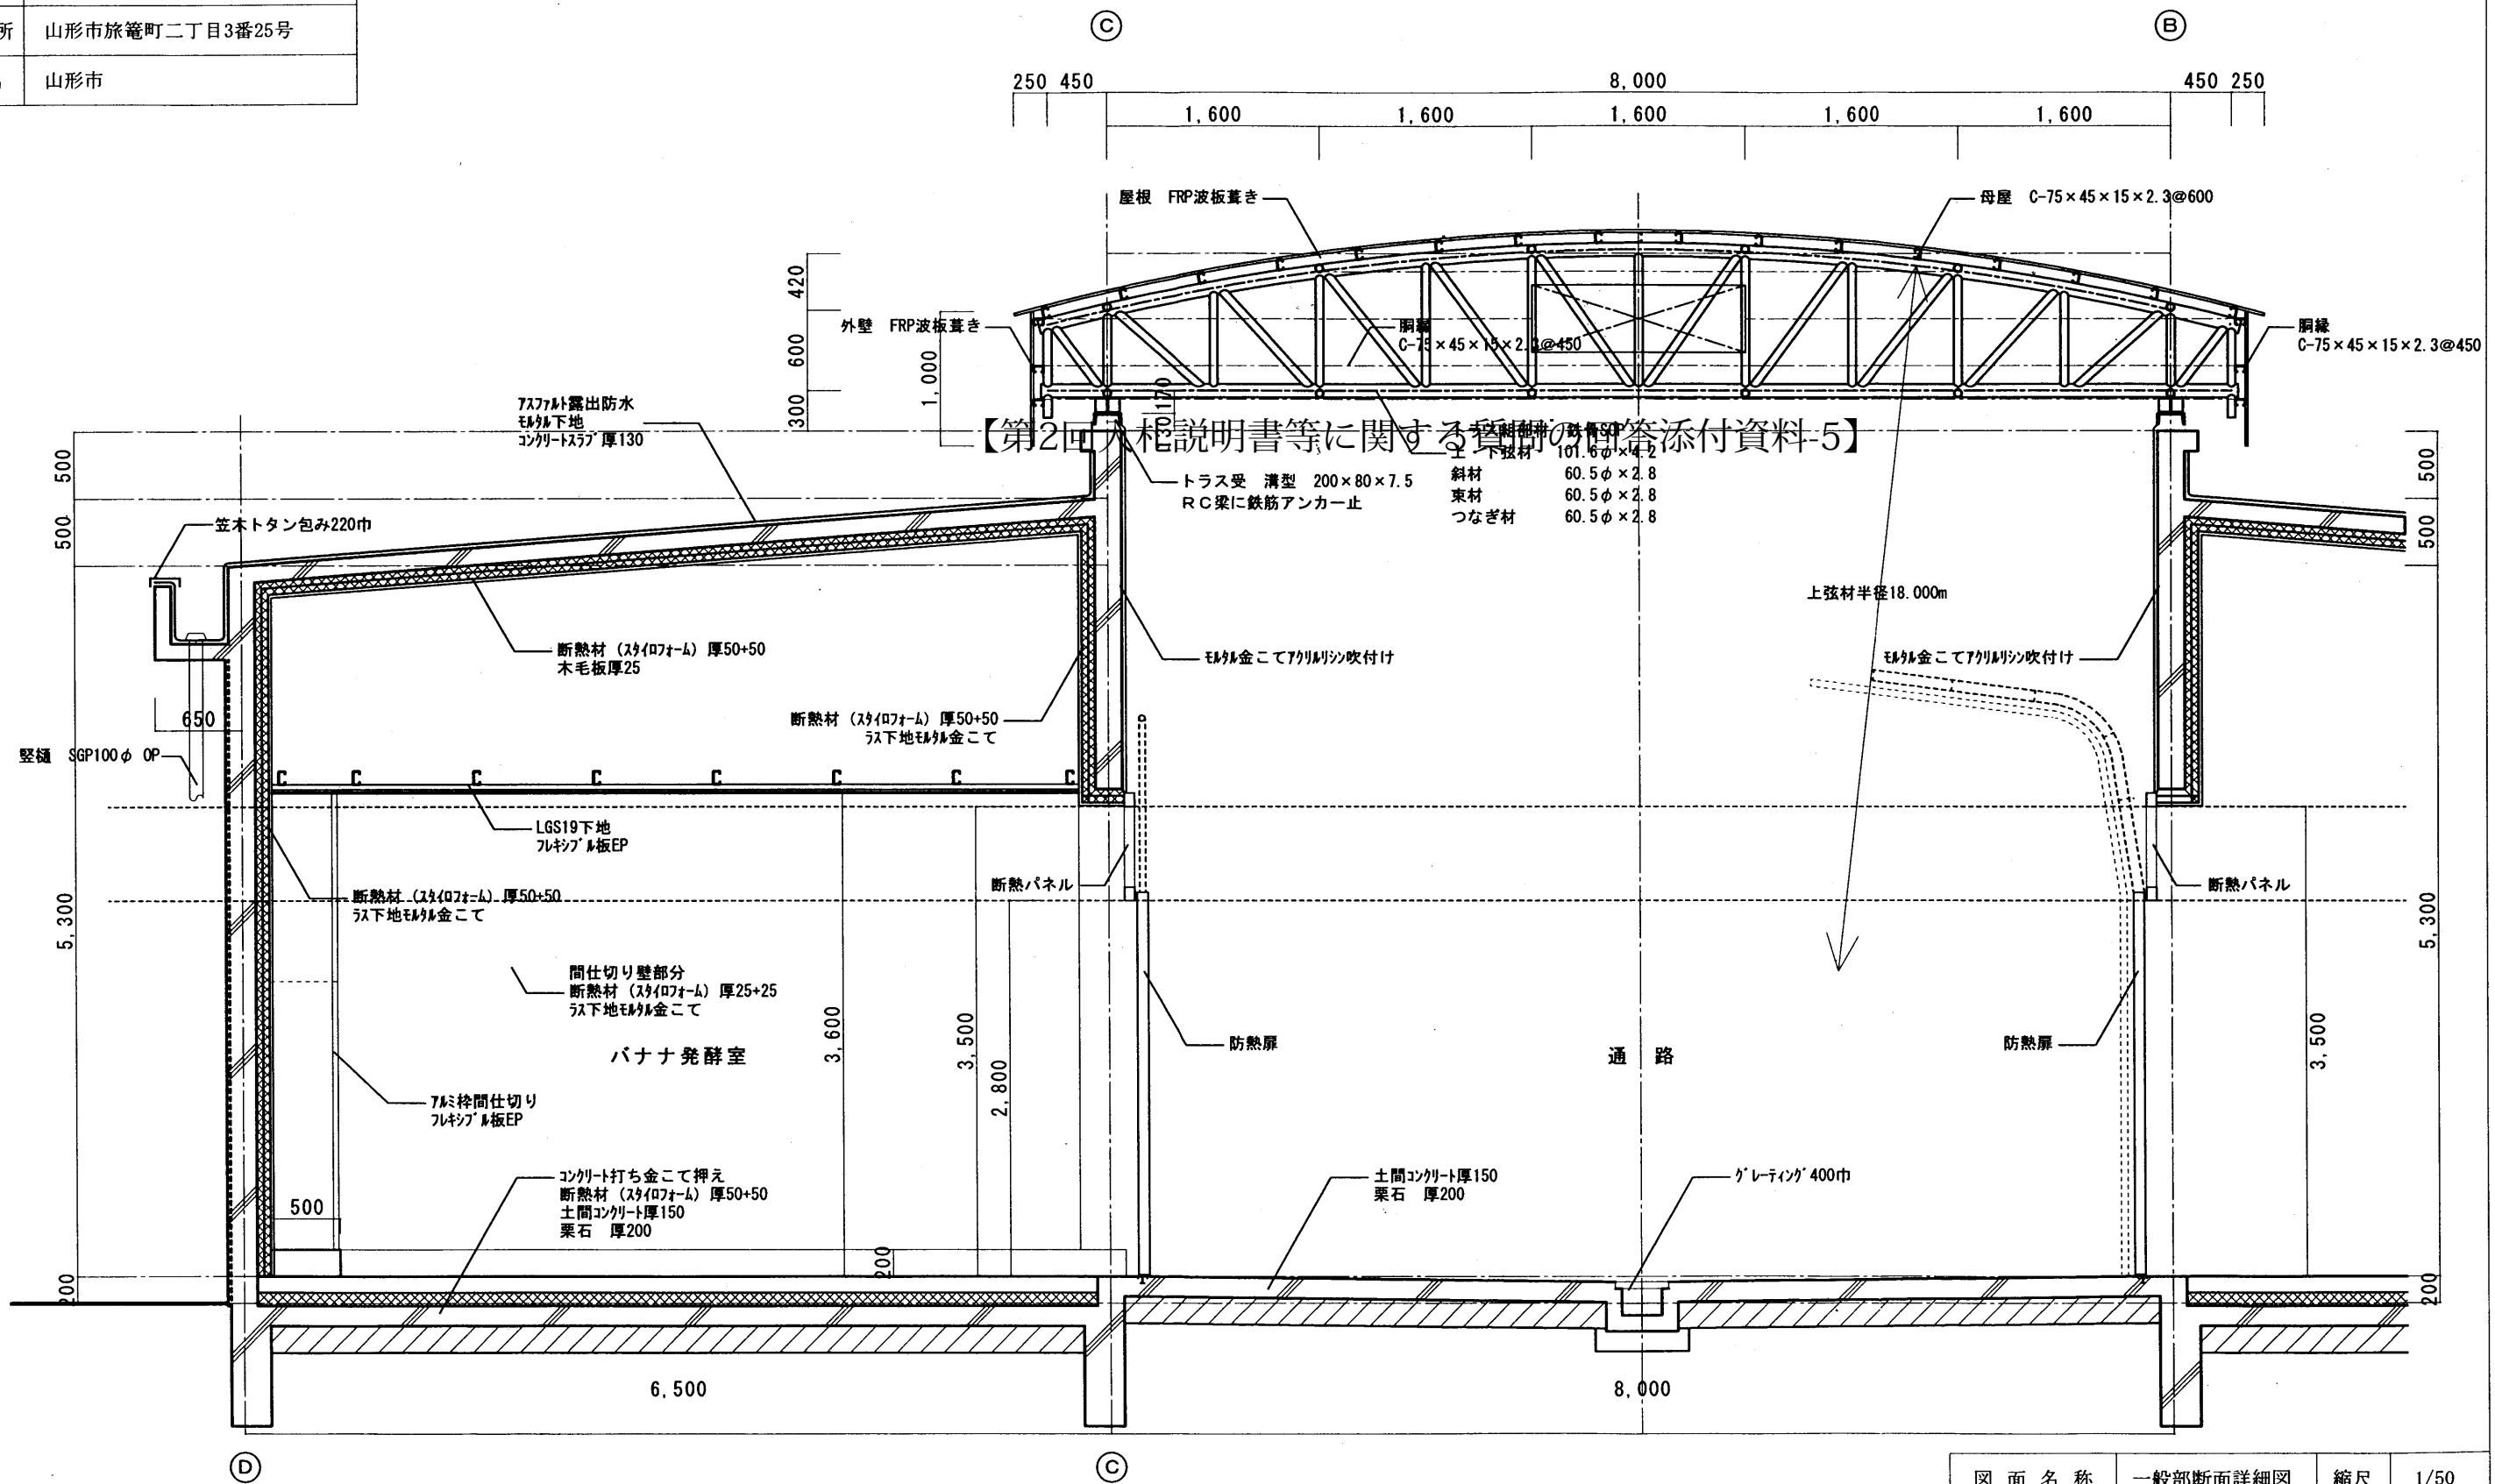

参考図 10

図面名称	一般部断面詳細図	縮尺	1/50
調査年月日	平成 24年 7月 9日		
請負者	株式会社 田村測量設計事務所		
資格名称・作成者	工藤 朋宏		