


【第2回入札説明書等に関する質問の回答 添付資料-3】
 ストックヤードへの搬入出車両動線ルート現況図

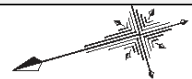

2期工事完了後 運営事業範囲 17,648.6㎡

移送及び積込

ストックヤード

山形青果商業共同組合

東門扉

立谷川清掃工場搬入路

【C区】

立谷川清掃工場

2期工事予定範囲

7292.51㎡

【A区】

1期工事範囲

10356.09㎡

立谷川リサイクルセンター

搬出車両(風袋計量)

計量棟

移送

搬出計量

移送戻り

移送

破砕残渣搬出口

移送戻り

1期工事仮設進入路範囲

1798.61㎡

【B区】

2期工事完了後 組合管理範囲 1,798.61㎡

2期工事完了まで 運営事業範囲 12,154.7㎡

正門

場外搬出

魚腸骨作業場

冷蔵庫

資材倉庫


選別機

出庫台

青果倉庫

凡 例	
⊖	電力柱
⊕	電話柱
⊙	消火栓
⊛	照明灯
□	ブロック塀
⊗	フェンス
⊘	塀
—	ガードレール
○	止水弁
●	止水栓
●	水接栓
○	量水器
○	仕切弁
○	制水弁
⊕	下水マンホール
⊙	マンホール
⊖	電力マンホール

KBM1
 H=126.605
 (開閉ブロック天端に金属網を設置しています)

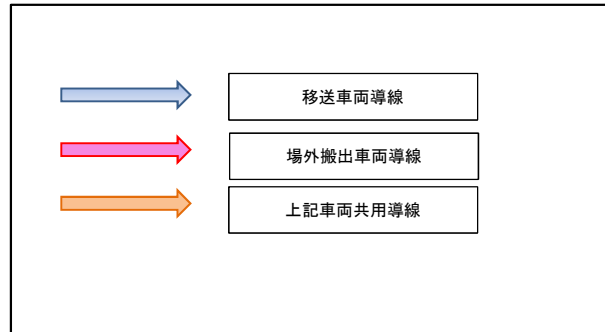

図面名	面積計算図
縮尺	1:1000(A3)
事業名	山形広域環境事務組合